


**umbertosandri**  
STUDIO DI PROGETTAZIONE  
PROJECTS STP SRL - 0461 828014 - info@studiosandri.eu





**umbertosandri**  
STUDIO DI PROGETTAZIONE  
PROJECTS STP SRL - 0461 828014 - info@studiosandri.eu

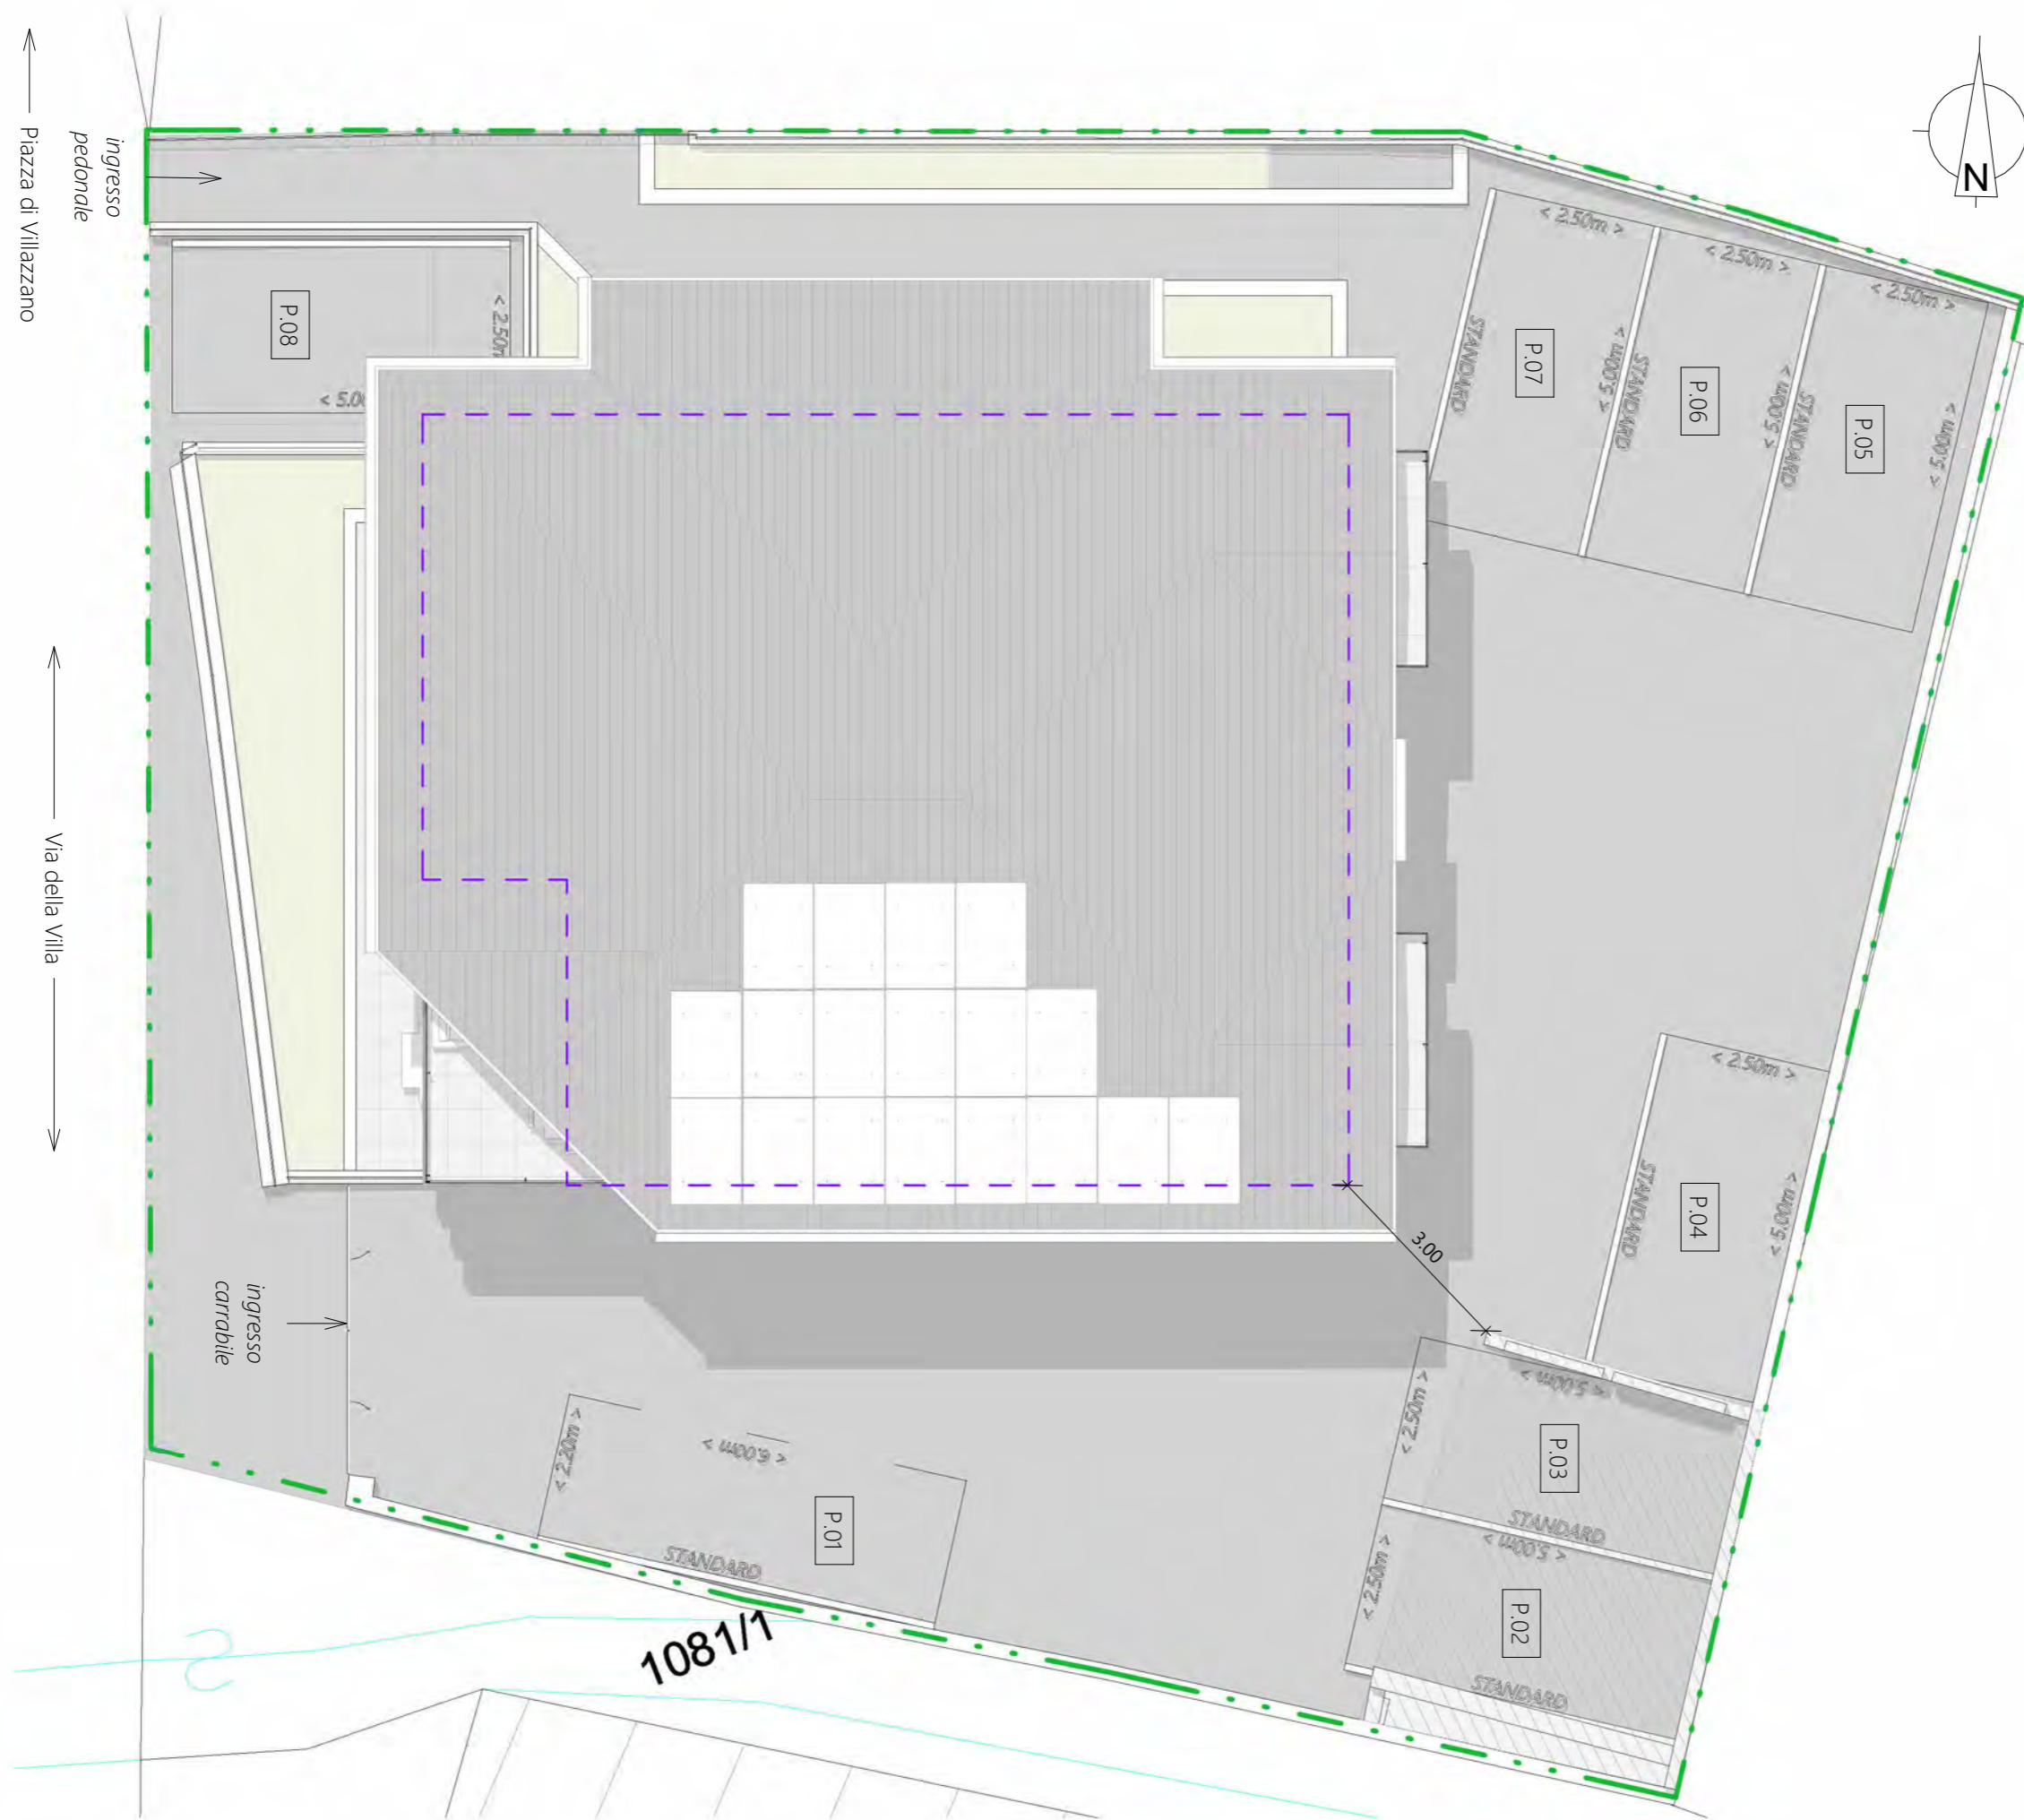


PLANIMETRIA

B.01

1 : 100



umbertosandri  
STUDIO DI PROGETTAZIONE  
PROJECTS STP SRL - 0461 828014 - info@studiosandri.eu

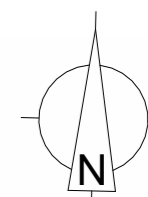



PIANTA PIANO TERRA

B.02

1:60





umbertosandri  
STUDIO DI PROGETTAZIONE  
PROJECTS STP SRL - 0461 828014 - info@studiosandri.eu

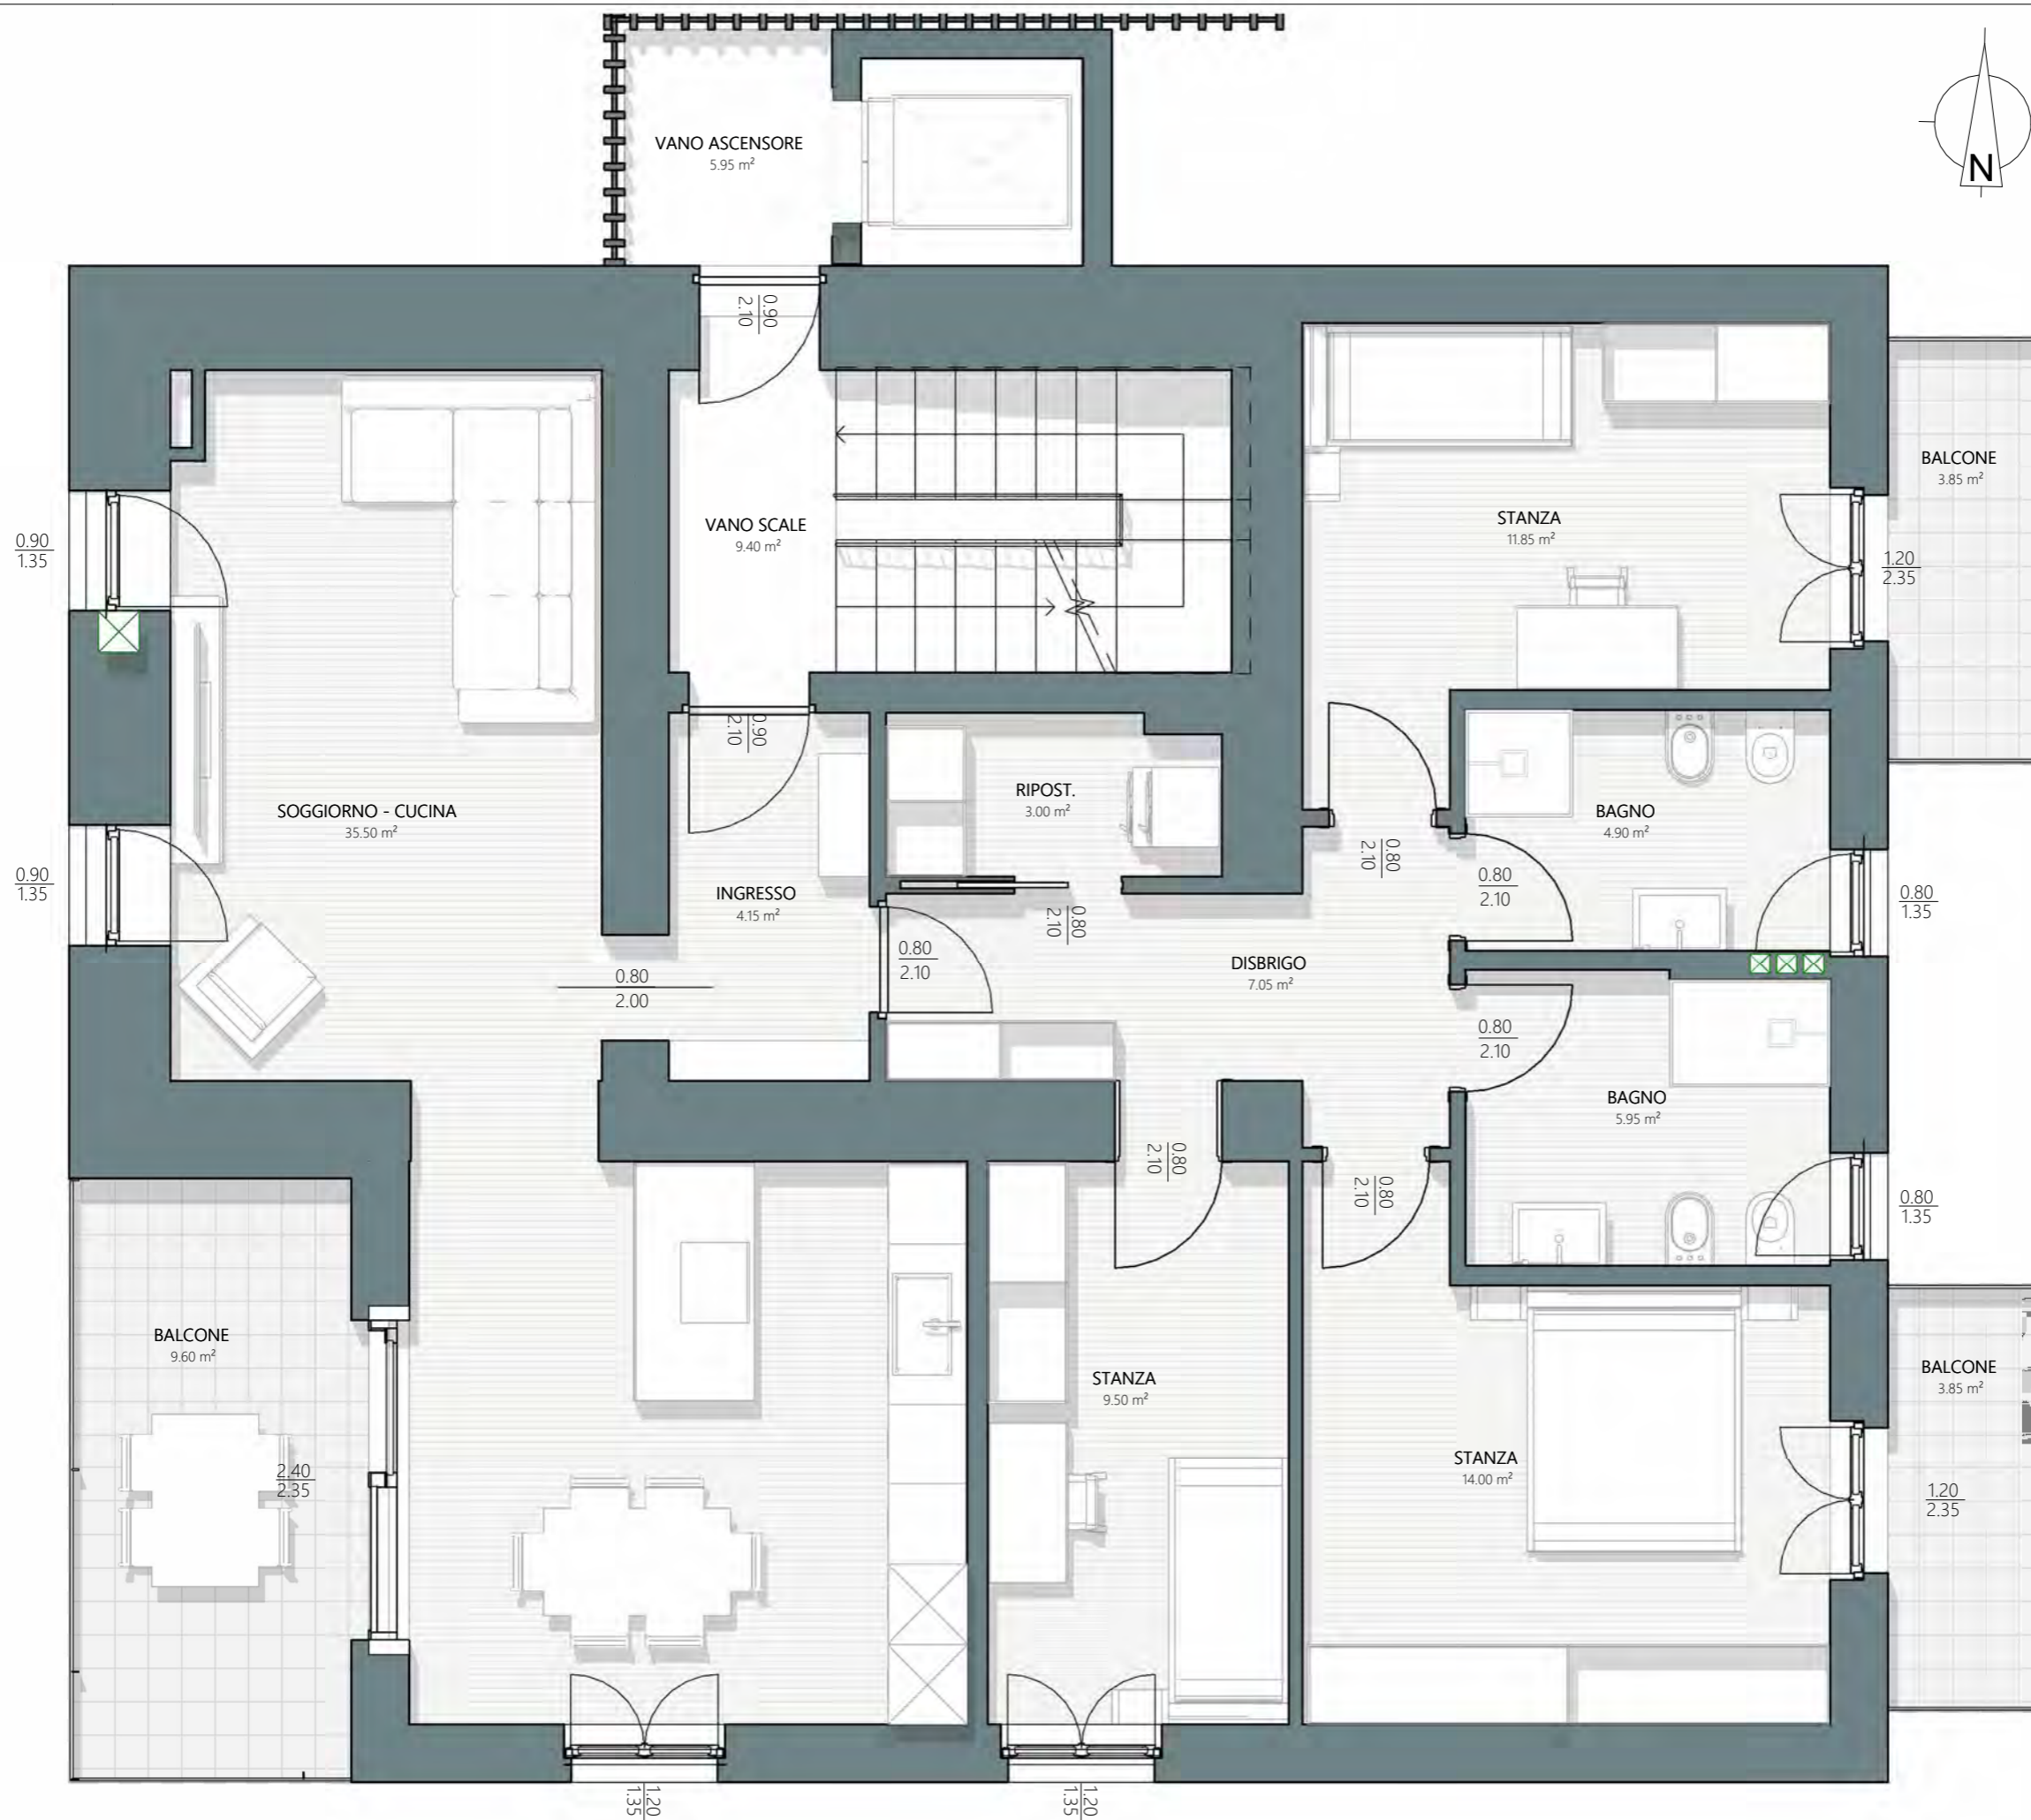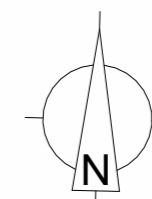



**umbertosandri**  
STUDIO DI PROGETTAZIONE  
PROJECTS STP SRL - 0461 828014 - info@studiosandri.eu

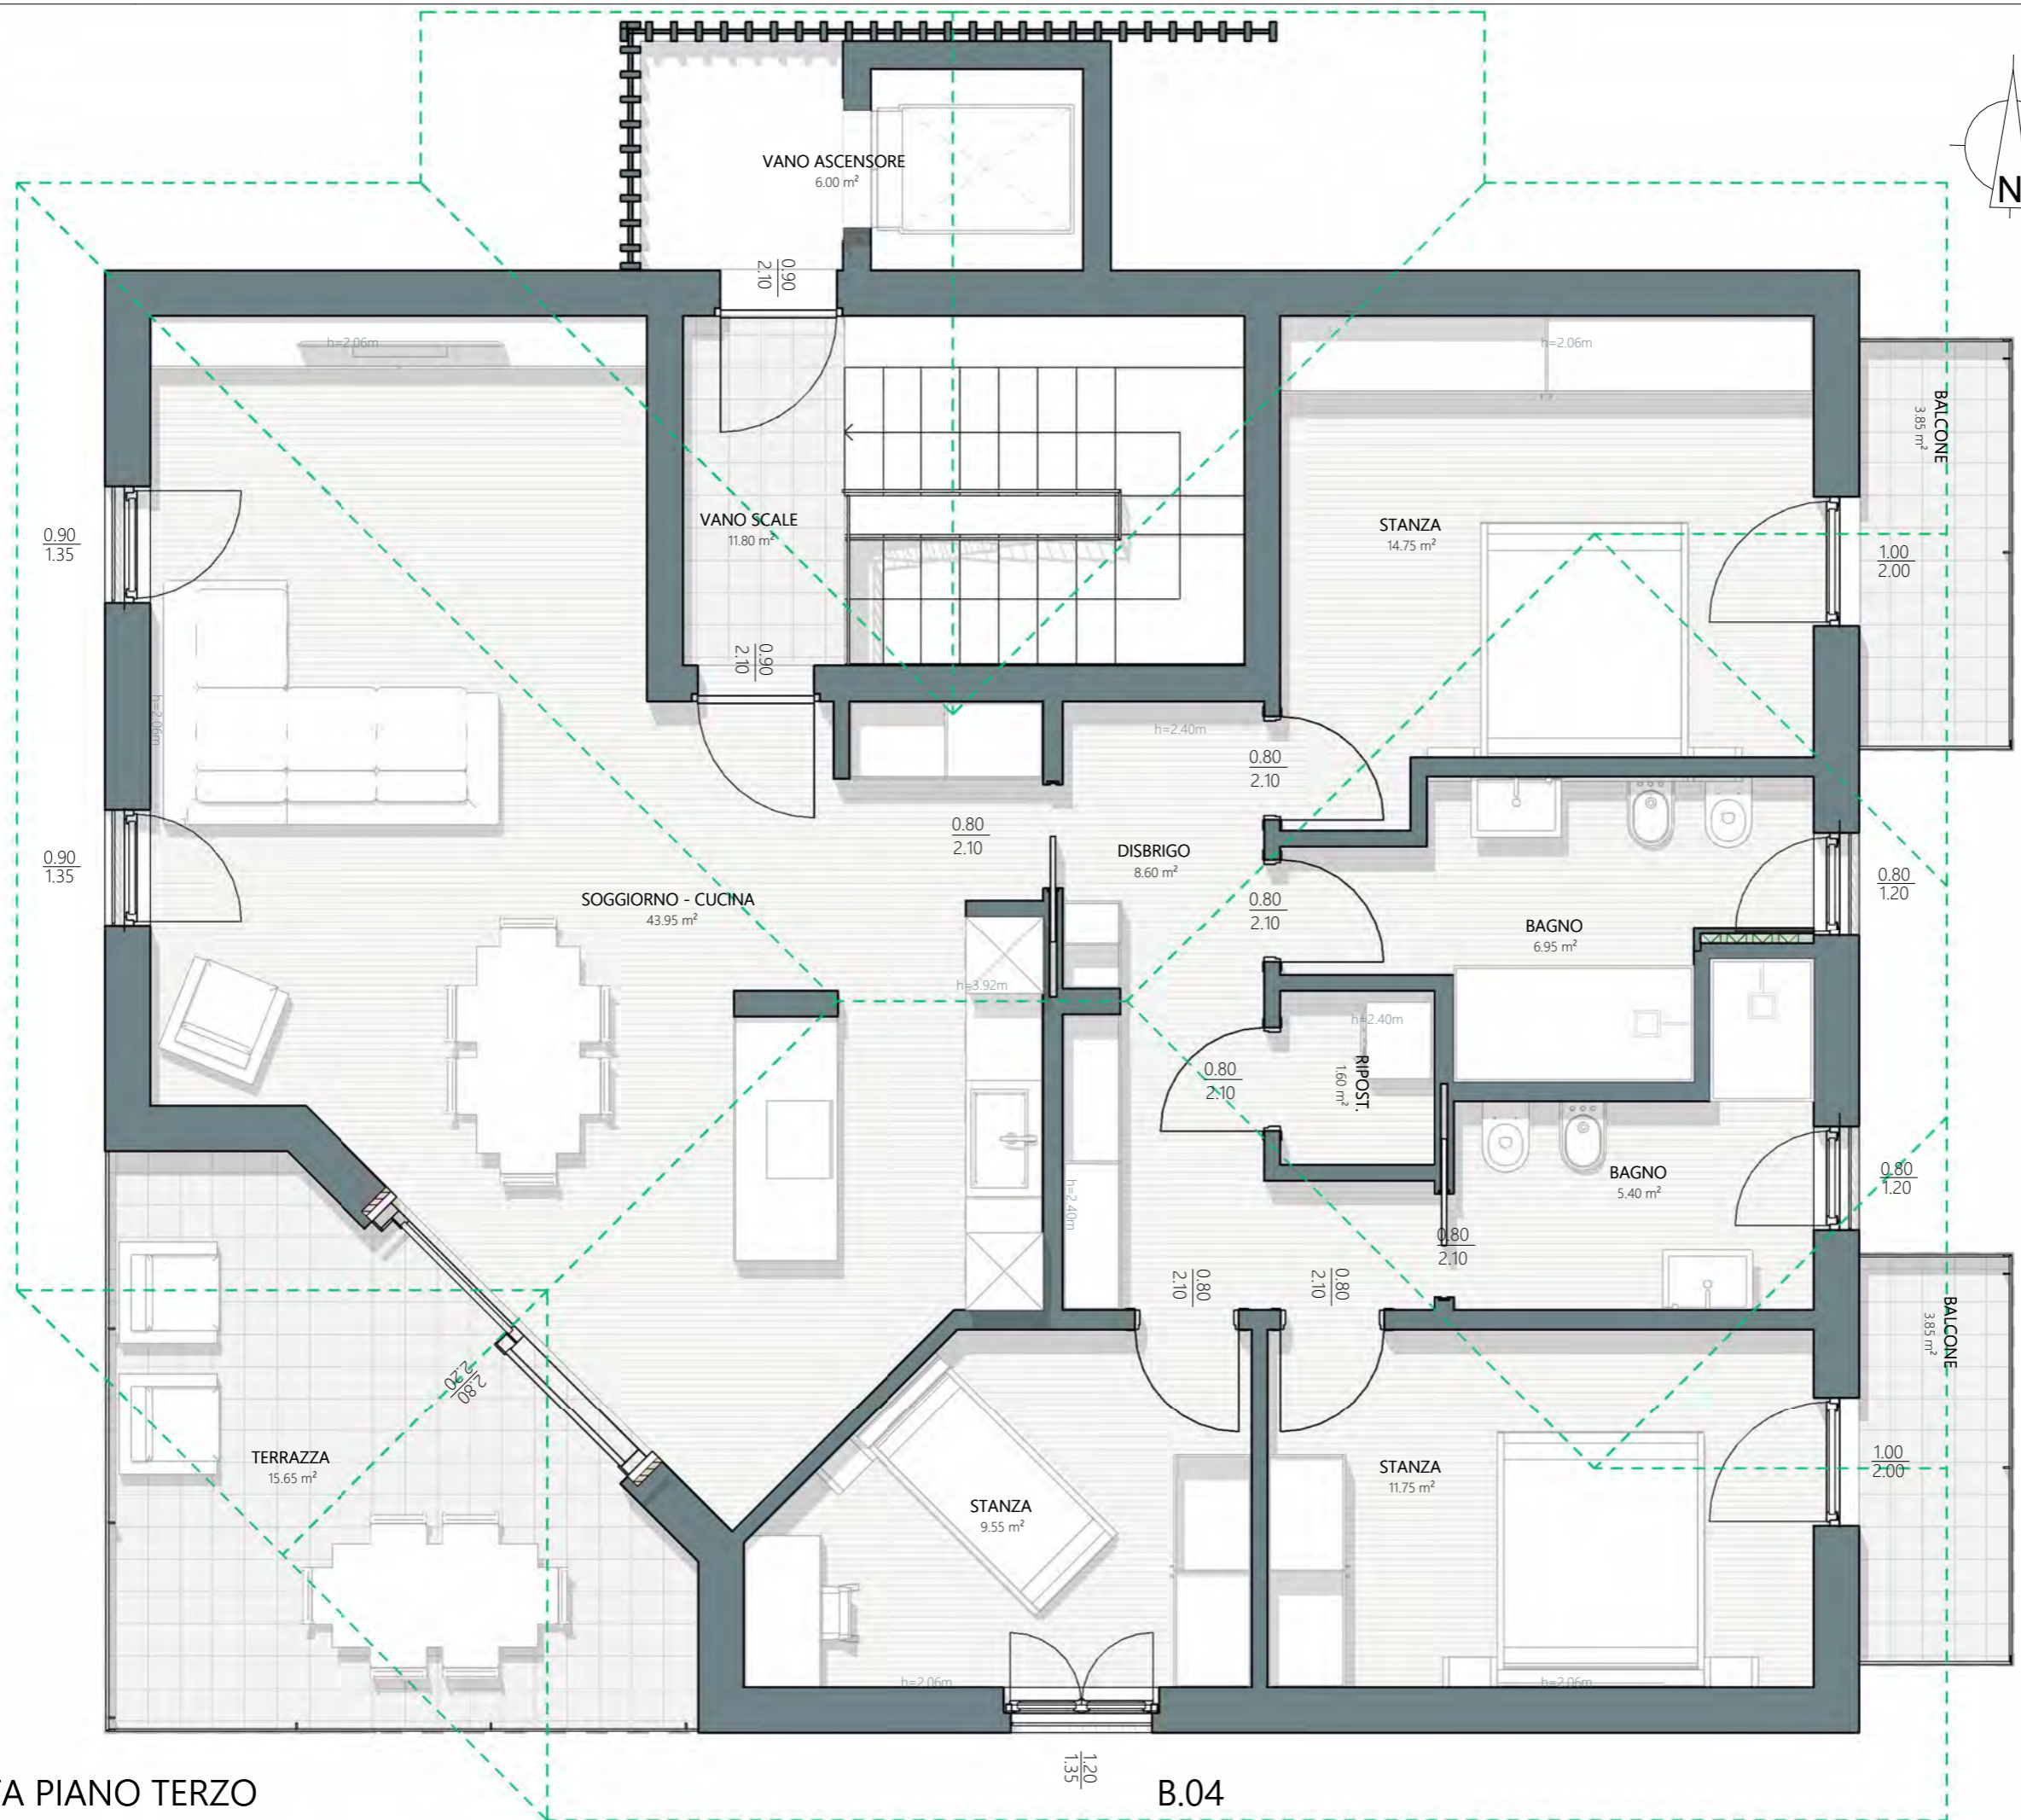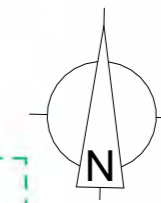

PIANTA PIANO TERZO

1/20  
1/35  
B.04

1 : 50



**umbertosandri**  
STUDIO DI PROGETTAZIONE  
PROJECTS STP SRL - 0461 828014 - info@studiosandri.eu







umbertosandri  
STUDIO DI PROGETTAZIONE  
PROJECTS STP SRL - 0461 828014 - info@studiosandri.eu



PIANO TERRA:  
Sun. = 105.50 m<sup>2</sup>  
Sup. lorda = 132.50 m<sup>2</sup>  
Giardino/camminamenti = 37.60 m<sup>2</sup>

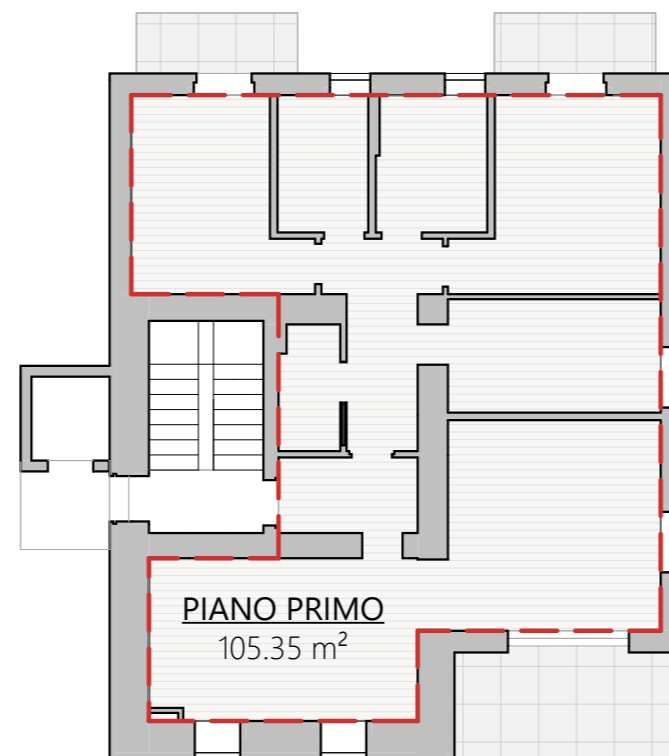

PIANO PRIMO:  
Sun. = 105.50 m<sup>2</sup>  
Sup. lorda = 132.00 m<sup>2</sup>  
Balconi/terrazze = 17.30 m<sup>2</sup>

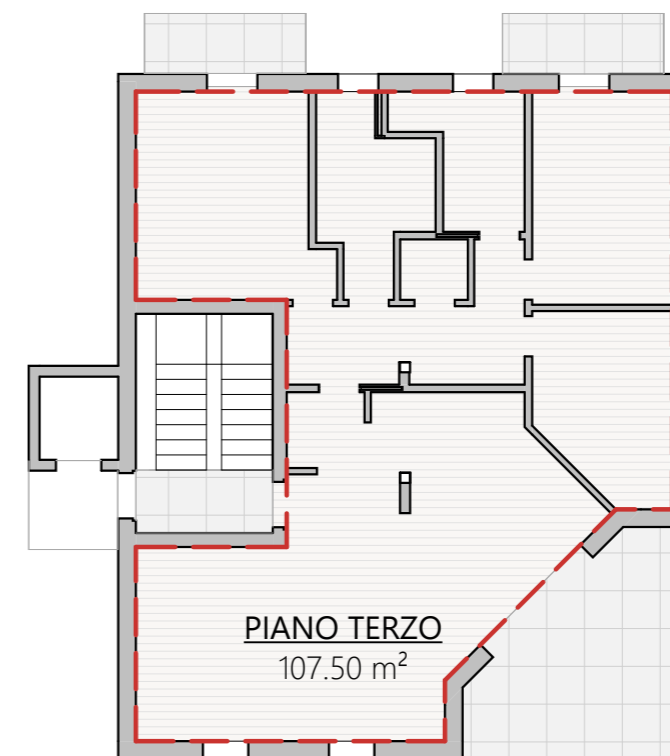

PIANO TERZO:  
Sun. = 107.50 m<sup>2</sup>  
Sup. lorda = 125.00 m<sup>2</sup>  
Balconi/terrazze = 23.25 m<sup>2</sup>





**umbertosandri**  
STUDIO DI PROGETTAZIONE  
PROJECTS STP SRL - 0461 828014 - info@studiosandri.eu







**umbertosandri**  
STUDIO DI PROGETTAZIONE  
PROJECTS STP SRL - 0461 828014 - info@studiosandri.eu





**umbertosandri**  
STUDIO DI PROGETTAZIONE  
PROJECTS STP SRL - 0461 828014 - info@studiosandri.eu



**CONSILIUM**  
IMMOBILIARE